



**PROVINCIA DI SASSARI
SETTORE V**

PROGRAMMAZIONE, AMBIENTE E AGRICOLTURA NORD OVEST SERVIZI TECNOLOGICI
Servizio III - Pianificazione Gestione Rifiuti e Tutela dell'Aria

Prot. n. _____

Sassari, _____

AUTORIZZAZIONE N. 6 DEL 12/11/2019

Oggetto: Modifica sostanziale all'autorizzazione n. 3 del 05/09/2017, rilasciata ai sensi dell'art. 208 del D.Lgs. 152/2006 e ss.mm.ii. dalla Provincia di Sassari, all'esercizio (operazioni D15 e R13) dell'ecocentro e dell'area di raggruppamento comunale del Comune di Sennori, in Località Badde Cossos

Titolare dell'autorizzazione: Comune di Sennori

IL DIRIGENTE

VISTO il D.Lgs. 3 aprile 2006, n. 152 "*Norme in materia ambientale*" e ss.mm.ii. e, in particolare, l'art. 208 che disciplina l'autorizzazione alla realizzazione e gestione degli impianti di smaltimento o di recupero di rifiuti;

VISTA la L. n. 241/1990 "*Nuove norme in materia di procedimento amministrativo e di diritto di accesso ai documenti amministrativi*" e ss.mm.ii.;

VISTO l'art. 107 del D.Lgs. 18 agosto 2000, n. 267 "*Testo unico delle leggi sull'ordinamento degli enti locali*";

VISTE

- la Legge regionale 12 Giugno 2006, n. 9 "*Conferimento di funzioni e compiti agli enti locali*" e, in particolare, l'art. 59, comma 4;
- il Decreto Ministero dell'Ambiente e della Tutela del Territorio e del Mare del 13 maggio 2009 che modifica il Decreto 8 aprile 2008, recante la disciplina dei centri di raccolta dei rifiuti urbani raccolti in modo differenziato, come previsto dall'articolo 183, comma 1, lettera cc) del decreto legislativo 3 aprile 2006, n. 152, e successive modifiche;
- la Deliberazione della Giunta regionale n. 39/23 del 15/07/08, avente per oggetto "*Direttive regionali in materia di prestazione e utilizzo delle garanzie finanziarie per l'esercizio delle attività di recupero e/o smaltimento dei rifiuti. Criteri per la prestazione delle garanzie finanziarie per l'esecuzione di interventi di bonifica di siti inquinati*";
- la Deliberazione della Giunta Regionale n. 14/32 del 04/04/2012 avente per oggetto "*Linee guida per i procedimenti di rilascio delle autorizzazioni alla realizzazione e gestione degli impianti di gestione rifiuti con procedura ordinaria*";
- l'articolo 75 del vigente statuto della Provincia e gli articoli 24 e 30 del vigente regolamento della Provincia sull'ordinamento degli uffici e dei servizi che attribuiscono ai dirigenti o ai funzionari da loro delegati la competenza ad adottare gli atti di assenso;

CONSIDERATO che il provvedimento di cui all'oggetto rientra nelle competenze del dirigente del Settore;

RICHIAMATA l'autorizzazione n. 3 del 05/09/2017, rilasciata ai sensi dell'art. 208 del D.Lgs. 152/2006 e ss.mm.ii. dalla Provincia di Sassari, all'esercizio (operazioni D15 e R13) dell'ecocentro e dell'area di raggruppamento comunale del Comune di Sennori, in Località Badde Cossos;

CONSIDERATO CHE, con istanza pervenuta al nostro prot. n. 34223 del 07/08/2019, il Comune di Sennori, titolare dell'autorizzazione, presentava istanza di modifica sostanziale dell'autorizzazione n. 3 del 05/09/2017, all'esercizio dell'ecocentro e dell'area attrezzata di raggruppamento comunale del Comune di Sennori, in Località Badde Cossos, ai sensi dell'art. 208 del D.Lgs. 152/2006;

ATTESO che il Comune di Sennori ha chiesto con relazione tecnica, parte integrante dell'istanza, modifiche all'autorizzazione, a seguito di interventi di ampliamento e miglioramento funzionale dell'ecocentro comunale con riorganizzazione degli spazi interni all'impianto;

VISTA la nota prot. n. 34947 del 13/08/2019, con la quale questa amministrazione ha chiesto integrazioni documentali all'istanza, e a cui il Comune di Sennori ha dato seguito con nota acclarata al nostro prot. n. 35543 del 22/08/2019;

CONSIDERATO che in data 19/09/2019 si è svolta l'apposita Conferenza dei Servizi, indetta con nota prot. n. 35987 del 27/08/2019, cui sono stati convocati e hanno partecipato o inviato il relativo parere di competenza, come da verbale allegato, i seguenti soggetti:

- RAS - Assessorato Difesa Ambiente - Servizio Tutela dell'Atmosfera e Territorio
- ARPAS - Dipartimento Provinciale di Sassari
- Asl n. 1 Sassari Ufficio SPRESAL
- Ciclat Trasporti Ambiente Soc. Coop.
- Comune di Sennori

ATTESO che nella seduta del 19/09/2019 la Conferenza dei Servizi ha accolto la modifica sostanziale dell'autorizzazione;

PRESO ATTO che il Comune di Sennori ha effettuato il pagamento degli oneri istruttori in conformità alla D.G.R. n. 14/32 del 04/04/2012;

PRESO ATTO CHE il soggetto gestore a cui è affidato il servizio di gestione dell'impianto è Ciclat Trasporti Ambiente Società Cooperativa, con sede in via Romagnoli 13 - 48123 Ravenna (RA), operante tramite la consociata S.C.E.A.S. S.C., via Treviso snc - 09012 Capoterra CA)

CONSIDERATO che il Comune di Sennori ha comunicato che il responsabile tecnico dell'impianto è la Sig.ra Lucilla fabrizi, nata a Jesi (AN) il 08/12/1975;

VISTA la relazione tecnica istruttoria conclusiva redatta dall'ufficio competente con prot. n. 47935 del 12/11/2019;

RITENUTO conseguentemente di poter concedere la modifica sostanziale dell'autorizzazione all'esercizio dell'impianto in oggetto;

VISTO l'articolo 75 del vigente statuto della Provincia e gli articoli 24 e 30 del vigente regolamento della Provincia sull'ordinamento degli uffici e dei servizi che attribuiscono ai dirigenti o ai funzionari da loro delegati la competenza ad adottare gli atti di assenso;

CONSIDERATO che il provvedimento di cui all'oggetto rientra nelle competenze del dirigente del Settore;

CONSIDERATO che il presente atto lascia impregiudicata l'adozione di ulteriori provvedimenti prescrittivi in dipendenza di successive norme e regolamenti, anche regionali, più restrittivi che dovessero intervenire;

RITENUTO di far salve eventuali autorizzazioni, prescrizioni e concessioni di competenza di altri enti;

PER QUANTO di competenza in osservanza delle leggi in materia di gestione dei rifiuti;

AUTORIZZA

ai sensi dell'art. 208 del D.Lgs. 152/06 e ss.mm.ii., il Comune di Sennori, sede in Via Brigata Sassari, 13 - 07036 Sennori (SS), alla modifica sostanziale dell'autorizzazione n. 3 del 05/09/2017 all'esercizio (operazioni D15 e R13) dell'ecocentro e dell'area di raggruppamento comunale del Comune di Sennori, in Località Badde Cossos, distinto al catasto del Comune di Sennori al foglio n. 25, particelle n. 721 e 722, come da allegata planimetria del nuovo layout dell'impianto, alle seguenti condizioni:

- Art. 1 La presente autorizzazione, che sostituisce l'autorizzazione n. 3 del 05/09/2017 è valida per un periodo di 10 (dieci) anni e avrà quindi scadenza il 12/11/2029. L'eventuale istanza di rinnovo dovrà essere presentata agli uffici competenti almeno 180 (centottanta) giorni prima della scadenza.
- Art. 2 Il responsabile tecnico della gestione dell'impianto è la Dott.ssa Lucilla Fabrizzi, nata a Jesi (AN) il 08/02/1975, per conto della Ciclat Trasporti Ambiente Società Cooperativa, con sede a Ravenna
- Art. 3 L'autorizzazione alla gestione dell'ecocentro e dell'area attrezzata di raggruppamento è vincolata alle prescrizioni di esercizio di seguito elencate:

a) nell'impianto potranno essere conferiti esclusivamente i seguenti rifiuti:

CER	Descrizione	Operazione
08 03 18	Toner per stampa esauriti, diversi da quelli di cui alla voce 08 03 17	R13
15 01 01	Imballaggi di carta e cartone	R13
15 01 02	Imballaggi di plastica	R13
15 01 03	Imballaggi in legno	R13
15 01 04	Imballaggi metallici	R13
15 01 06	Imballaggi in materiali misti	R13
15 01 07	Imballaggi di vetro	R13
16 01 03	Pneumatici fuori uso	R13
17 01 07	Miscugli o scorie di cemento, mattoni, mattonelle e ceramiche, diversi da quelli di cui alla voce 17 01 06	R13 e D15
17 09 04	Rifiuti misti dell'attività di costruzione e demolizione, diversi da quelli di cui alle voci 17 09 01, 17 09 02 e 17 09 03	R13 e D15
20 01 01	Carta e cartone	R13
20 01 08	Rifiuti biodegradabili da cucine e mense	R13
20 01 10	Abbigliamento	R13 e D15
20 01 21*	Tubi fluorescenti e altri rifiuti contenenti mercurio	R13
20 01 23*	Apparecchiature fuori uso contenenti clorofluorocarburi	R13
20 01 25	Oli e grassi commestibili	R13
20 01 32	Medicinali diversi da quelli di cui alla voce 20 01 31	D15
20 01 33*	Batterie e accumulatori di cui alle voci 16 06 01, 16 06 02 e 16 06 03 nonché batterie e accumulatori non suddivisi contenenti tali batterie	R13
20 01 34	Batterie e accumulatori diversi da quelli di cui alla voce 20 01 33	R13
20 01 35*	Apparecchiature elettriche ed elettroniche fuori uso, diverse da quelle di cui alle voci 20 01 21, 20 01 23, contenenti componenti pericolosi	R13
20 01 36	Apparecchiature elettriche ed elettroniche fuori uso, diverse da quelle di cui alle	R13

	voci 20 01 21, 20 01 23 e 20 01 35	
20 01 38	Legno diverso da quello di cui alla voce 20 01 37	R13
20 01 39	Plastica	R13
20 01 40	Metalli	R13
20 02 01	Rifiuti biodegradabili	R13
20 03 01	Rifiuti urbani non differenziati	D15
20 03 03	Residui della polizia stradale	D15
20 03 07	Rifiuti ingombranti	D15

b) nell'ecocentro e nell'area attrezzata di raggruppamento comunale potrà essere conferita una quantità complessiva di rifiuti pari a 20 t/g;

- Art. 4 La durata del deposito di ciascuna frazione merceologica conferita all'area non deve essere superiore a tre mesi e comunque non deve essere tale da favorire l'accumulo dei rifiuti al di fuori dei contenitori;
- Art. 5 La frazione organica umida deve essere avviata agli impianti di recupero entro 72 ore, al fine di prevenire la formazione di emissioni odorigene; è obbligatorio dotare i cassoni di opportuni dispositivi atti a evitare la dispersione di percolati e odori;
- Art. 6 Le caratteristiche tecnico-funzionali e le modalità di gestione dell'impianto oggetto del presente provvedimento devono rispettare tutte le prescrizioni e le indicazioni contenute nelle "Linee guida per la realizzazione e la gestione degli ecocentri comunali" di cui alla circolare n. 15808 del 27/07/2009 della Regione Autonoma delle Sardegna - Assessorato Difesa dell'Ambiente;
- Art. 7 L'intera area dovrà essere recintata con una rete di altezza non inferiore a 2 m e dovrà essere prevista la piantumazione di essenze arbustive ed arboree autoctone lungo tutto il perimetro al fine di mitigare l'impatto visivo dell'impianto e costituire un'ideale barriera frangivento. Deve essere ben visibile il divieto di abbandono di qualsiasi tipologia di rifiuti al di fuori e in adiacenza dell'impianto e deve comunque essere garantito il ritiro giornaliero di quanto eventualmente vi si trovasse scaricato abusivamente;
- Art. 8 All'entrata deve essere prevista apposita ed esplicita cartellonistica, ben visibile per dimensioni e collocazione, che evidenzia le caratteristiche dell'impianto, le tipologie di rifiuti che possono essere conferite, gli orari di apertura e le norme per il comportamento;
- Art. 9 Le aree di deposito devono essere chiaramente identificate e munite di esplicita cartellonistica indicante le norme per il conferimento dei rifiuti e il contenimento dei rischi per la salute dell'uomo e dell'ambiente. Ogni cartello deve riportare, per ciascun contenitore/piazzola, una chiara descrizione della tipologia di rifiuto ammessa, integrata da un elenco di oggetti e materiali di uso comune riconducibili alla specifica tipologia nonché da disegni e schemi;
- Art. 10 Il deposito dei rifiuti per tipologie omogenee deve essere realizzato secondo modalità appropriate e in condizioni di sicurezza; in particolare, fatte salve eventuali riduzioni volumetriche effettuate su rifiuti solidi non pericolosi per ottimizzare il trasporto (ad esempio tramite cassoni auto compattanti per carta, cartone e plastica), il deposito dei rifiuti recuperabili non deve modificarne le caratteristiche (composizione chimica, classificazione del codice CER), compromettendone il successivo recupero;
- Art. 11 Nella stessa area non possono essere stoccati rifiuti con codici CER differenti;
- Art. 12 L'impianto deve essere dotato di un adeguato sistema di illuminazione, da lasciare in funzione anche nelle ore notturne per agevolare la sorveglianza e per scoraggiare l'accesso di persone non autorizzate;

- Art. 13 L'area dovrà essere dotata di idonei presidi antincendio scelti in base alla tipologia di contenitori e di rifiuti depositati;
- Art. 14 Le aree di scarico e di stoccaggio dei rifiuti dovranno essere dotate di pavimentazione impermeabilizzata, con adeguata pendenza, e ne dovrà essere garantita la pronta manutenzione in caso di crepe e/o fratturazioni;
- Art. 15 Le zone di deposito e conferimento dei rifiuti pericolosi dovranno essere protette con copertura fissa o mobile dagli agenti atmosferici;
- Art. 16 La frazione organica umida deve essere conferita in cassoni a tenuta stagna dotati di sistema di chiusura;
- Art. 17 È necessario adottare idonee procedure per evitare di accatastare rifiuti di apparecchiature elettriche ed elettroniche (RAEE) senza opportune misure di sicurezza per gli operatori e per la integrità delle stesse apparecchiature. I RAEE dovranno essere depositati almeno secondo i raggruppamenti di cui all'Allegato 1 del D.M. 185/2007, riportati nell'allegato 2 alle presenti linee guida;
- Art. 18 Nella zona di conferimento e deposito dei rifiuti pericolosi dovrà essere garantito il convogliamento di eventuali sversamenti accidentali ai pozzetti di raccolta evitando la dispersione di contaminanti;
- Art. 19 Il sistema di gestione delle acque reflue dovrà essere sottoposto a periodiche verifiche e manutenzioni e dovrà essere garantito il corretto smaltimento delle acque di prima pioggia e lavaggio mezzi con immissione nella pubblica fognatura tra le 48 e le 72 ore successive al termine delle precipitazioni;
- Art. 20 Dovrà essere assicurata la pulizia periodica delle aree di lavorazione, di stoccaggio e di transito, la disinfestazione periodica delle aree nonché la rimozione periodica giornaliera dei depositi abusivi di rifiuti sulla strada di accesso all'impianto;
- Art. 21 Dovranno essere prese idonee misure per garantire il contenimento di polveri e di odori;
- Art. 22 I documenti, quali regolamento comunale di igiene urbana e regolamento dell'ecocentro, dovranno essere adeguati e aggiornati sulla base di quanto stabilito col presente atto;
- Art. 23 È fatto obbligo al Comune di Sennori di provvedere con cadenza annuale entro il 30 aprile di ogni anno, alla trasmissione a questo Ente di una relazione annuale sull'attività di gestione dell'impianto nell'anno precedente;
- Art. 24 È fatto obbligo al Comune di Sennori di adempiere agli obblighi di tenuta dei registri di carico e scarico dei rifiuti in entrata ed in uscita, formulari di identificazione rifiuto, MUD, come indicato all'art.190 del D.Lgs. 152/2006. Fino all'entrata in vigore degli aspetti operativi del Decreto del Ministro dell'Ambiente 18 febbraio 2011, n. 52 "Regolamento recante istituzione del sistema di controllo della tracciabilità dei rifiuti", cosiddetto "Testo Unico SISTRI", e ss.mm.ii. continuano ad applicarsi gli artt. 188, 189, 190, 193 del D.Lgs. 152/2006;
- Art. 25 Per quanto non espressamente richiamato nel presente provvedimento, il Comune di Sennori è tenuto a rispettare la normativa tecnica di riferimento vigente e quella che dovesse intervenire successivamente;
- Art. 26 Qualsiasi modifica dell'impianto o dei dati amministrativi trasmessi ai fini della presente autorizzazione deve essere preventivamente comunicata a questi Uffici per le conseguenti opportune valutazioni;
- Art. 27 È fatto obbligo al Comune di Sennori di acquisire gli altri eventuali pareri e autorizzazioni che si rendessero necessari per l'esercizio dell'attività di gestione dei rifiuti;
- Art. 28 Una copia del progetto approvato, debitamente vidimata, rimane depositata agli atti presso il competente settore di questa Provincia;

Art. 29 La presente autorizzazione è soggetta a revoca o modifica ove risulti pericolosità o dannosità dell'attività esercitata nei casi di accertate violazioni delle normative vigenti. In caso di inosservanza delle prescrizioni dell'autorizzazione, in base all'art. 208 comma 13 del D.Lgs. 152/2006 e ss.mm.ii., ferma restando l'applicazione delle norme sanzionatorie di cui al titolo VI della parte quarta del medesimo decreto, questo Ente procederà, secondo la gravità dell'infrazione:

- a) alla diffida, stabilendo un termine entro il quale devono essere eliminate le inosservanze;
- b) alla diffida e contestuale sospensione dell'autorizzazione per un tempo determinato, ove si manifestino situazioni di pericolo per la salute pubblica e per l'ambiente;
- c) alla revoca dell'autorizzazione in caso di mancato adeguamento alle prescrizioni imposte con la diffida e in caso di reiterate violazioni che determinino situazione di pericolo per la salute pubblica e per l'ambiente.

Avverso il presente provvedimento è ammesso ricorso giurisdizionale innanzi al Tribunale Amministrativo Regionale della Sardegna entro il termine di 60 giorni dalla comunicazione, oppure ricorso straordinario al Capo dello Stato entro il termine di 120 giorni.

Il presente provvedimento viene trasmesso al richiedente e ai seguenti Enti:

- Comune di Sennori
- Albo Nazionale Gestori Ambientali - Sezione Regionale della Sardegna
- R.A.S. - Servizio Tutela dell'Atmosfera e del Territorio
- A.R.P.A.S. - Dipartimento Provinciale di Sassari
- A.R.P.A.S. Direzione Tecnico Scientifica - Serv. Monitoraggio e Controlli Ambientali - Catasto rifiuti
- ASL n. 1 di Sassari
- ISPRA

Allegato: Planimetria impianto

Resp. Serv. III: Per Ind. G. Serra
Esp. Tecn. Serv. III: Dott. Chim. P. Erre



IL DIRIGENTE

Ing. Antonio Zara





NB: CODICI CER CON ASTERISCO SARANNO DISPOSTI SOTTO UNA PENSILINA

COMUNE DI SENNORI

PROVINCIA DI SASSARI

PRATICA PER RILASCIO AUTORIZZAZIONE
 AI SENSI DELL'ARTICOLO 208 DEL D. Lgs 152/2006
 PER L'ESERCIZIO DELL'ECOCENTRO COMUNALE

PLANIMETRIA DI DETTAGLIO

ALLEGATO

22


SCALA 1:200

IL COMMITTENTE
 COMUNE DI SENNORI

IL TECNICO INCARICATO
 ING. MARCO FRESI

REV.	DESCRIZIONE	DATA	CTRL.

ING. MARCO FRESI
 VIALE ITALIA 78 - SASSARI
 328.2679493
 mfrresi77@gmail.com

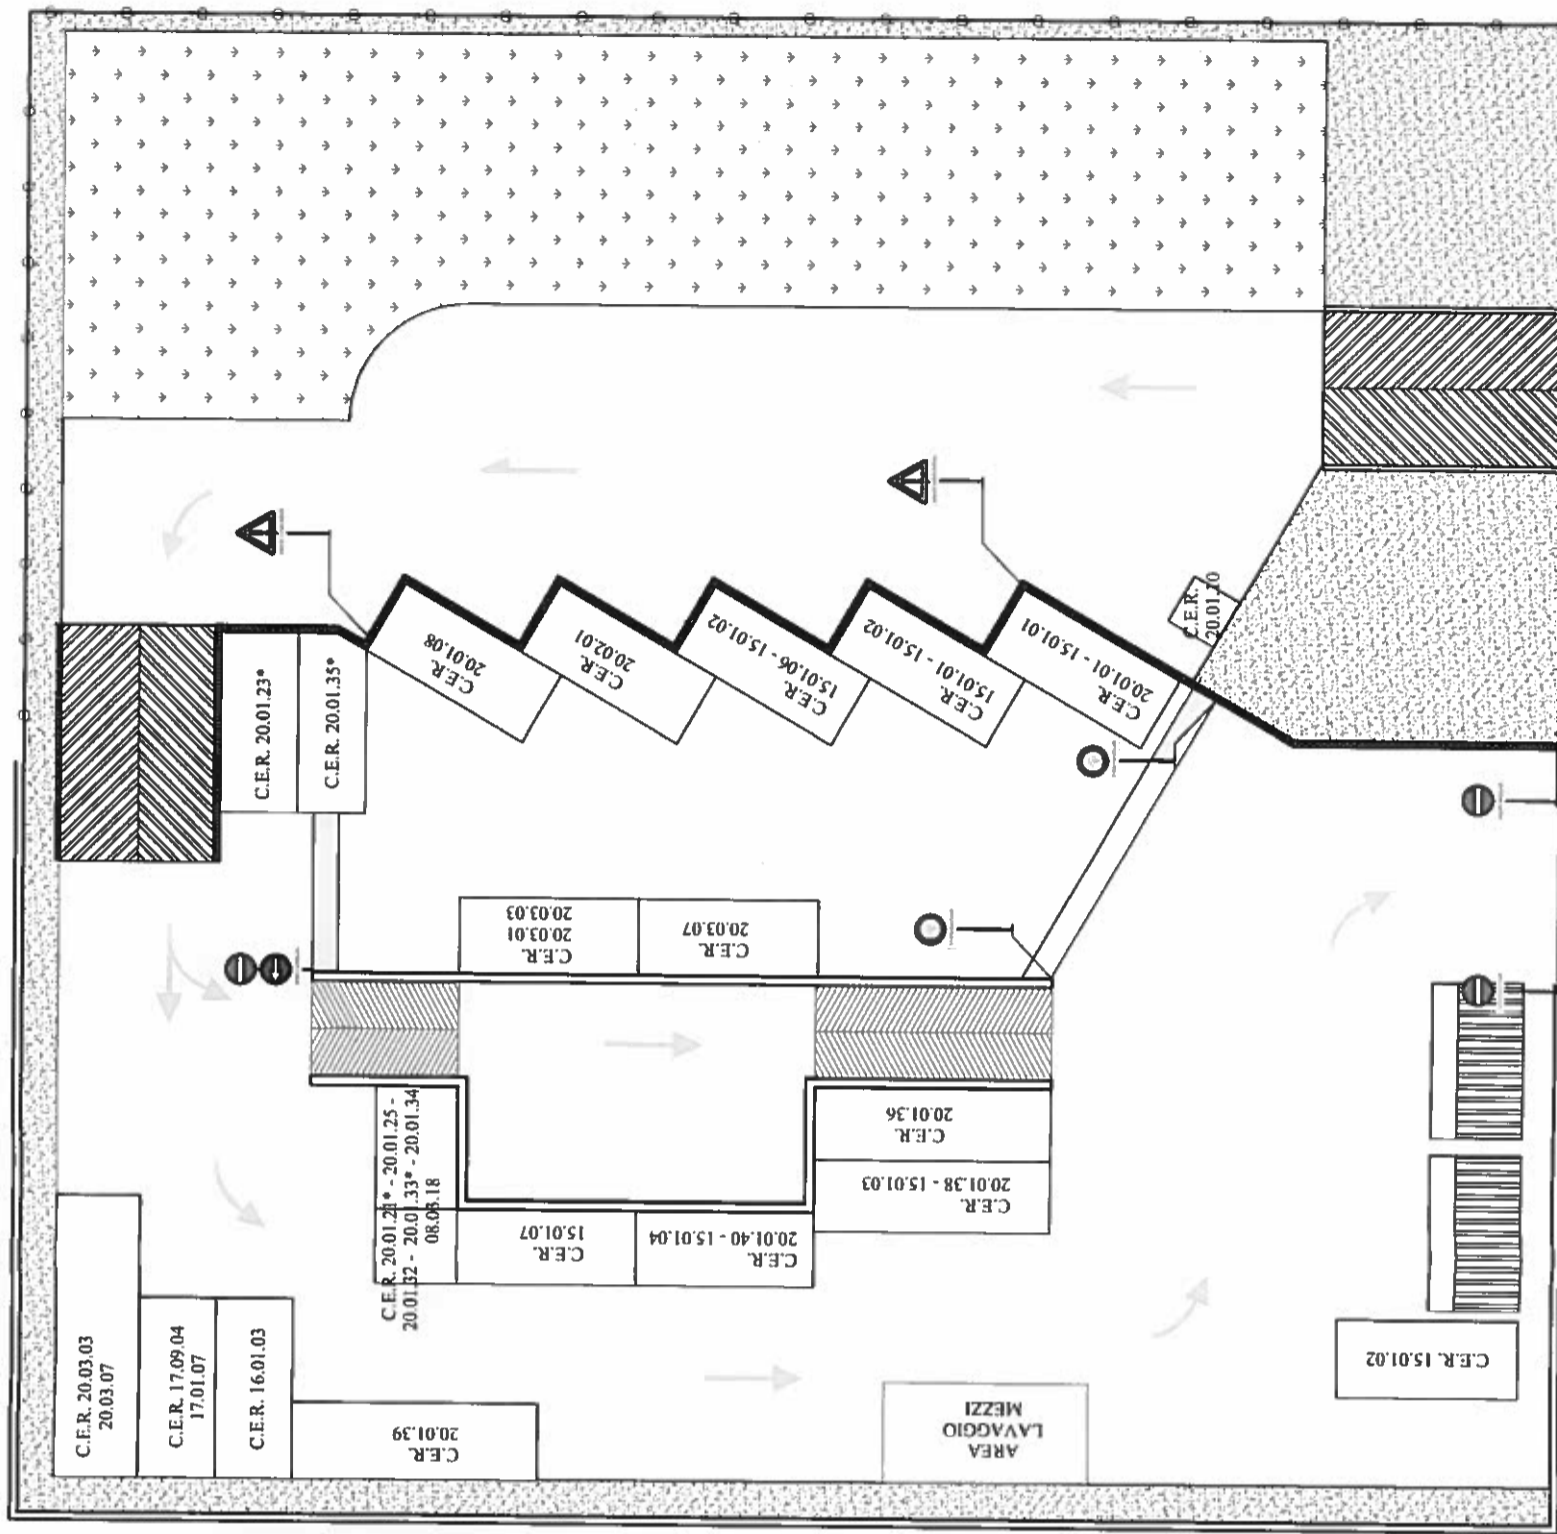

INGRESSO