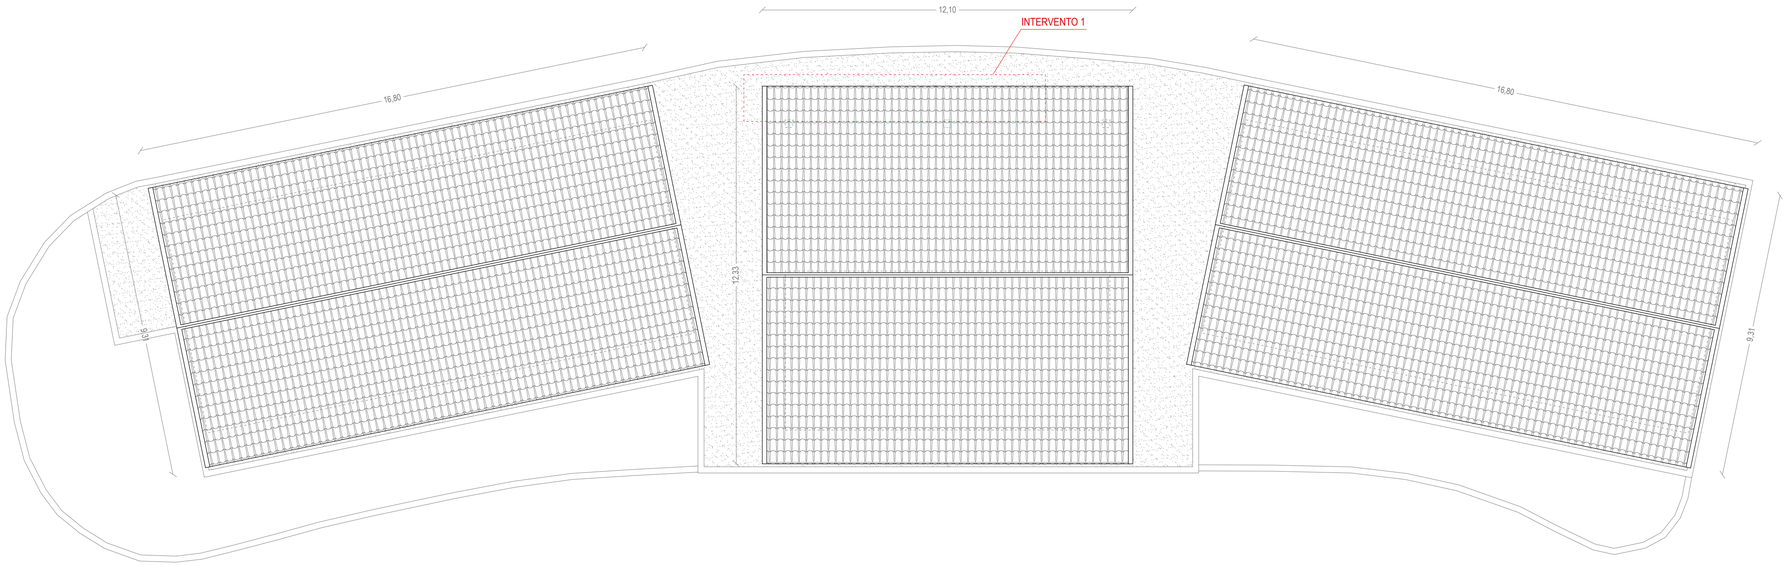

PIANTA COPERTURE SCALA 1:100

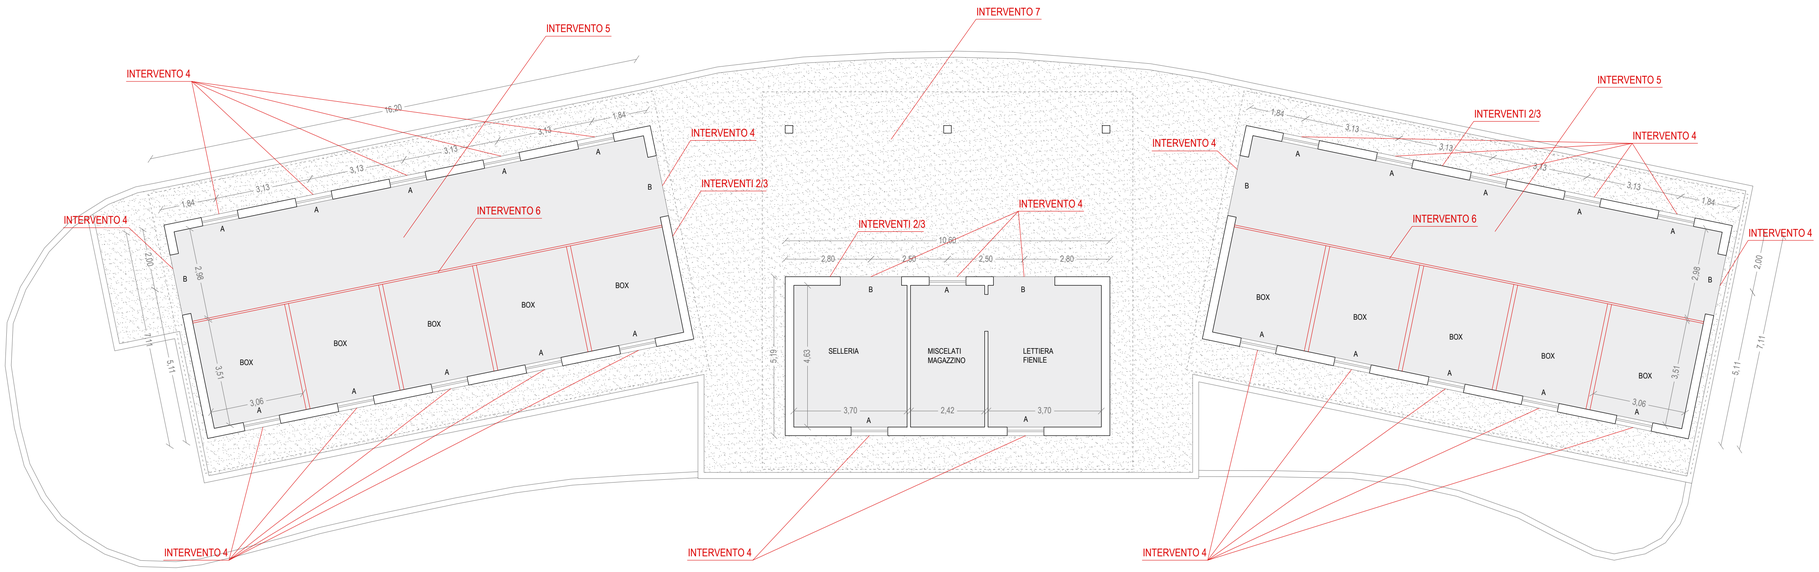

PIANTA PIANO TERRA SCALA 1:100

PIANTA SCUDERIE, SELLERIA E FIENILE Scala 1:100

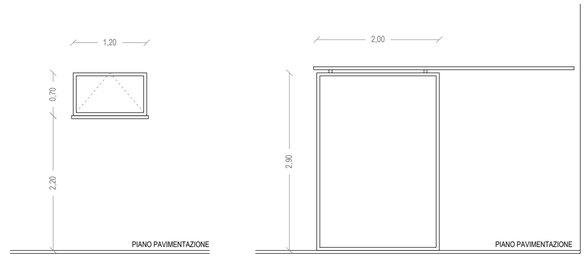

INFISSO TIPO A
FINESTRA VASISTAS

INFISSO TIPO B
PORTA SCORREVOLE

ABACO INFISSI SCALA 1:50

Legenda interventi

1 Revisione generale copertura scuderie - selleria - fienile

2 Ripristino intonaco scuderie - selleria - fienile

3 Tinteggiatura scuderie - selleria - fienile

4 Revisione e integrazione infissi e serrande scuderie - selleria - fienile

5 Completamento impianti elettrici e illuminazione scuderie - selleria - fienile

6 Fornitura e posa in opera di n.10 boxes per interni scuderie

7 Completamento pavimentazioni e aree esterne scuderie - selleria - fienile

Provincia di Sassari
COMUNE DI SENNORI

LAVORI DI COMPLETAMENTO DEL PARCO URBANO STRALCIO (CLUB HOUSE)

PROGETTO DI FATTIBILITA' TECNICA ED ECONOMICA

IL SINDACO
Sig. Nicola Sassu

RESPONSABILE AREA TECNICA
Dott. Ing. Pier Giovanni Melis

IL RESPONSABILE DEL PROCEDIMENTO
Dott. Ing. Pier Giovanni Melis

PROGETTISTA
Ing. Igor Ena

IGOR ENA INGEGNERE
Via Mons. Capece 23 - 07029 Tempio Pausania (SS)
E: ing.ena.igor@tiscali.it _ T: +39 3939030592

Elaborato:
PROGETTO - PIANTE SCUDERIE - SELLERIA - FIENILE
ABACO INFISSI

Codice Elaborato: 15

Scala: 1:100 - 1:50

Data	Rev.	Descrizione	Redatto	Verificato
Gennaio 2020	00			