

Dichiarazione protocollo n. _____ del _____
Planimetria di u.i.u. in Comune di Sennori
Localita' San Giovanni civ. SNC

Identificativi Catastali:

Sezione:
Foglio: 19
Particella: 1374
Subalterno: 2

Compilata da:
Pilo Gianluca

Iscritto all'albo:
Dottori Agronomi E Forestali


Prov. Sassari

N. 00947

Scheda n. 1 Scala 1:200

PIANO TERRA

Mappale 1432

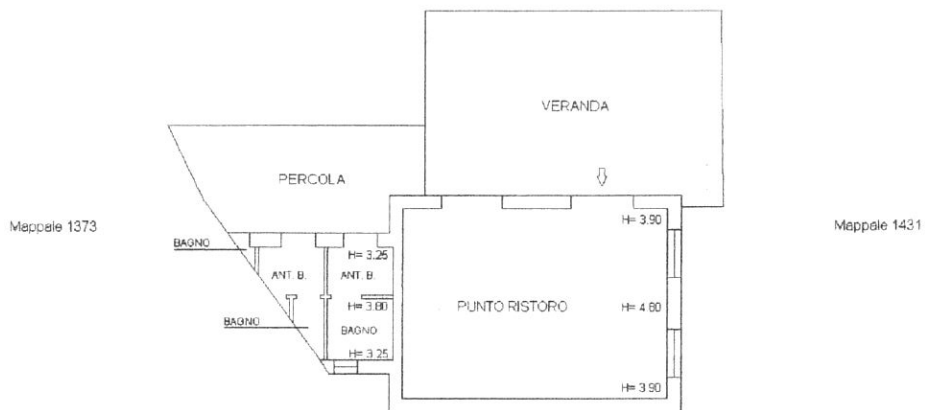

Mappale 1431

